
Denah Industri CV Indonaga Food di Luwang
Dukuh, Trangsan, Kec. Gatak, Kab. Sukoharjo,
Jawa Tengah (57557)

Jalur Air Bersih

Lantai 1

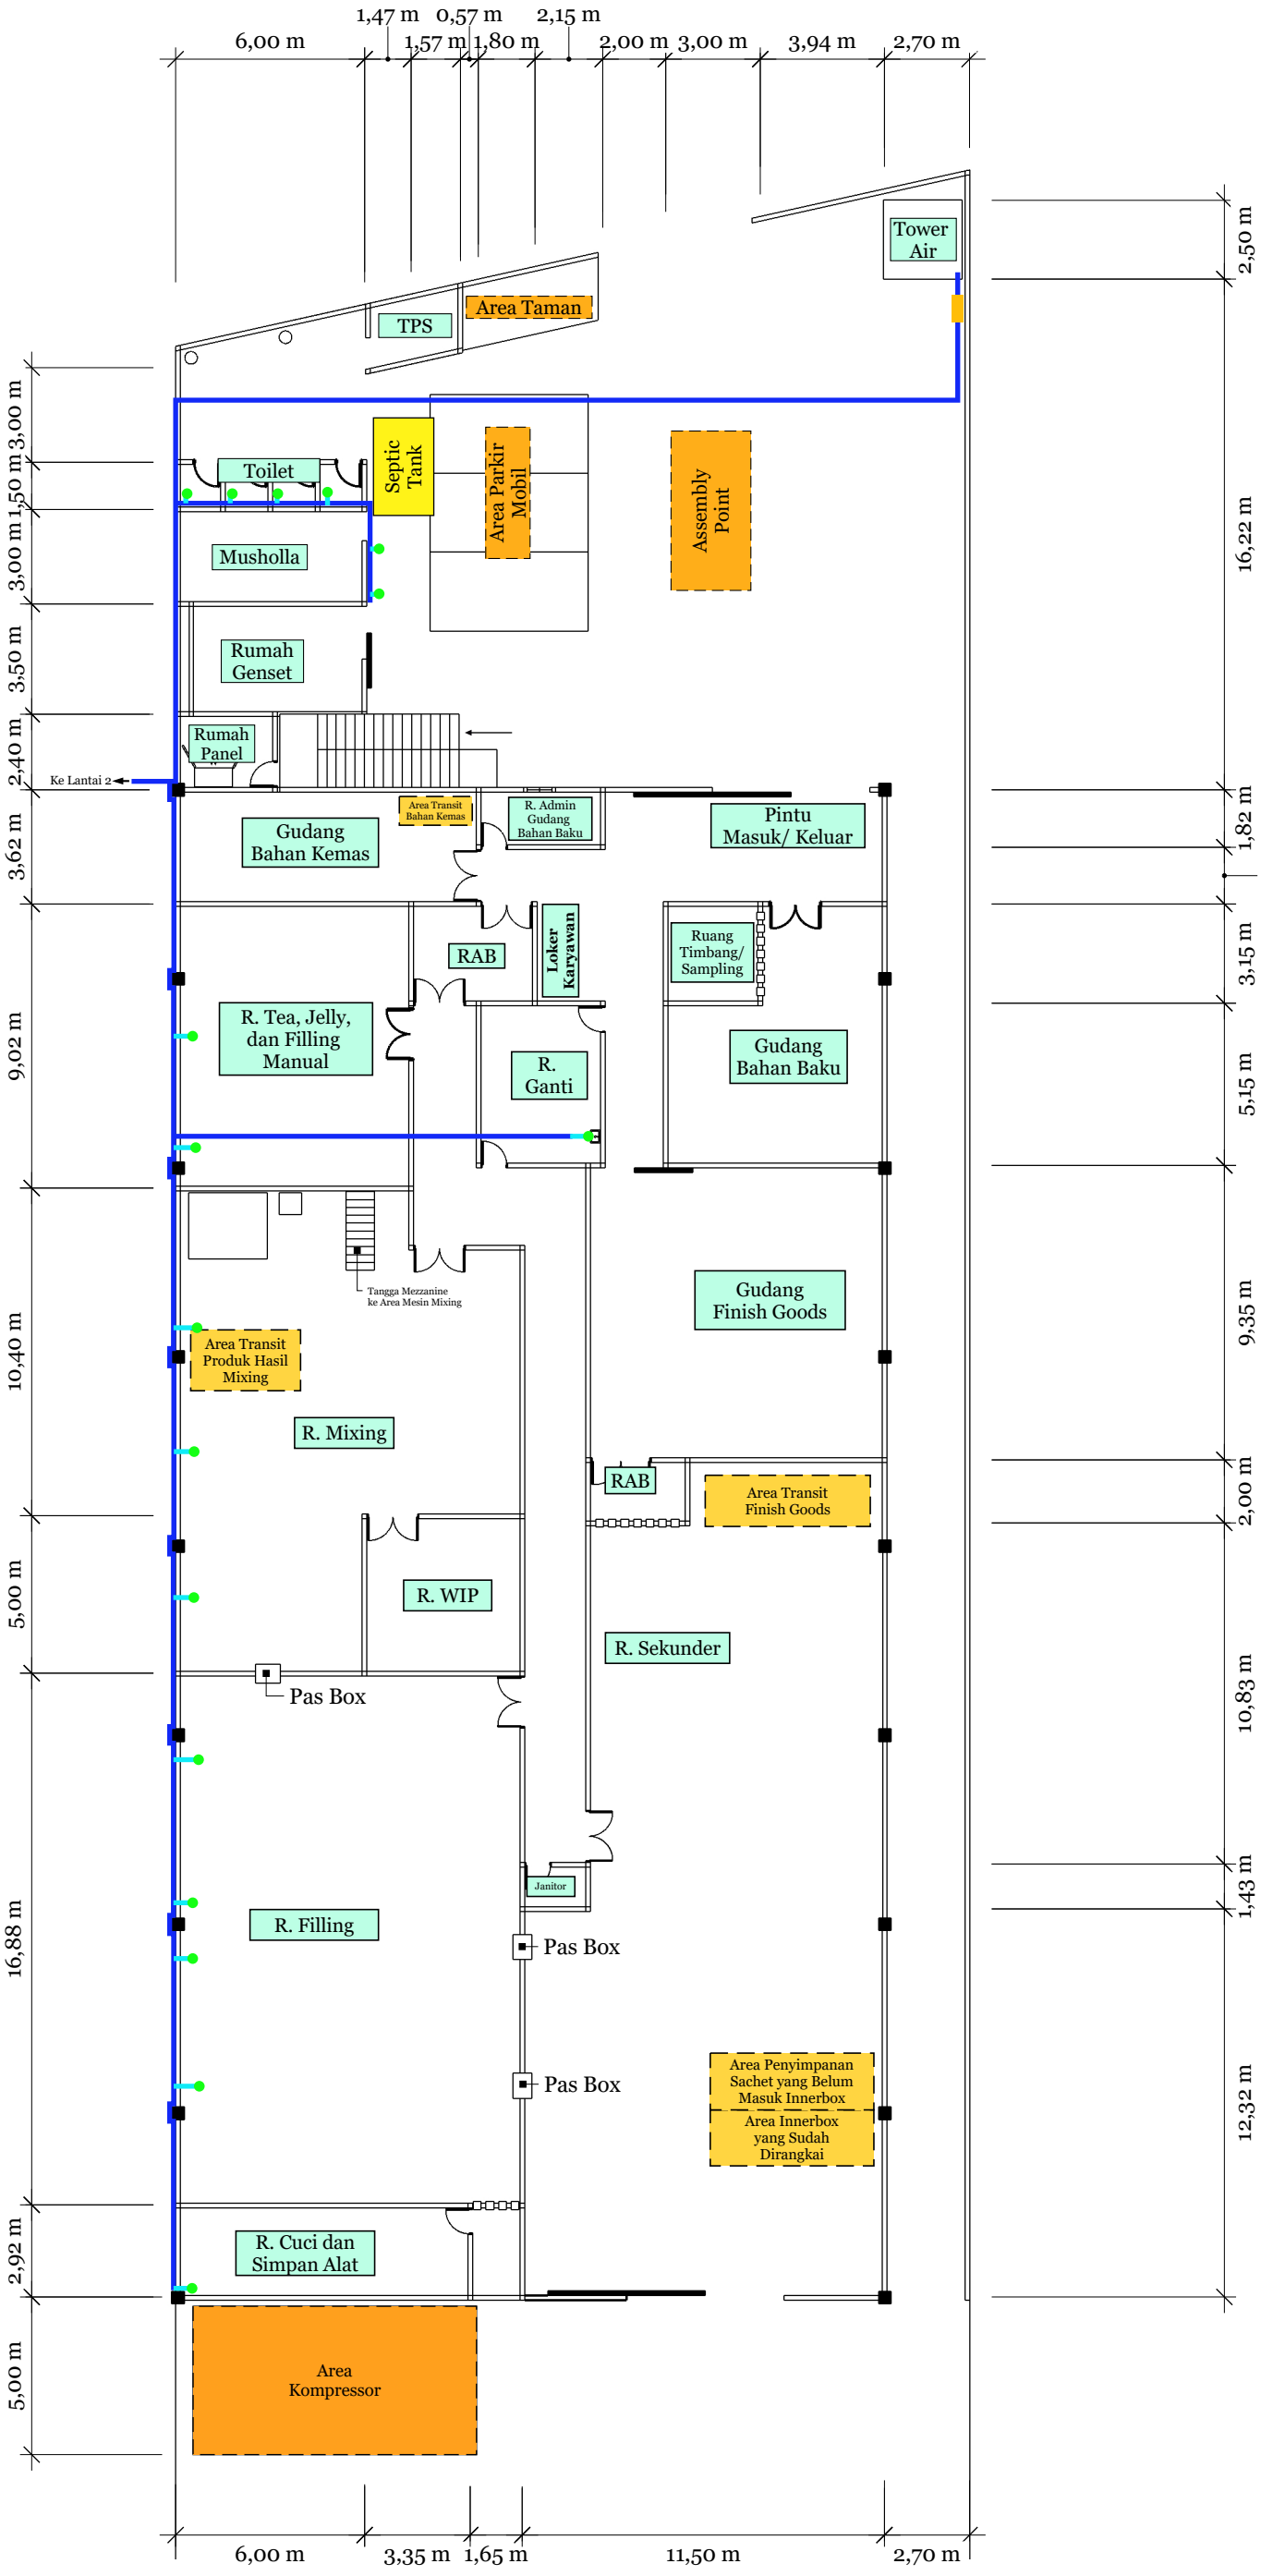

Note:
1. Jalur pipa yang menuju ke R. Ganti didalam plafon
2. Untuk jalur pipa sisi barat ditempelkan ke tembok. Tembok dibobok 2,0 cm.

Keterangan:
- : Pipa 1 inch
- : Pipa 3/4 inch
- : Kran air
- : Pompa air booster

Date	28 Juli 2026

Designed By

Arifian Tri Laksita

Checked By

Tri Ananta Mustika Alam

Elinda Okstaviyani

Diah Putri Wijayanti

Approved By


Turasto Aji Dharma

Luki Adhi Sulaksono

Denah Industri CV Indonaga Food di Luwang
Dukuh, Trangsan, Kec. Gatak, Kab. Sukoharjo,
Jawa Tengah (57557)

Jalur Air Bersih

Lantai 2

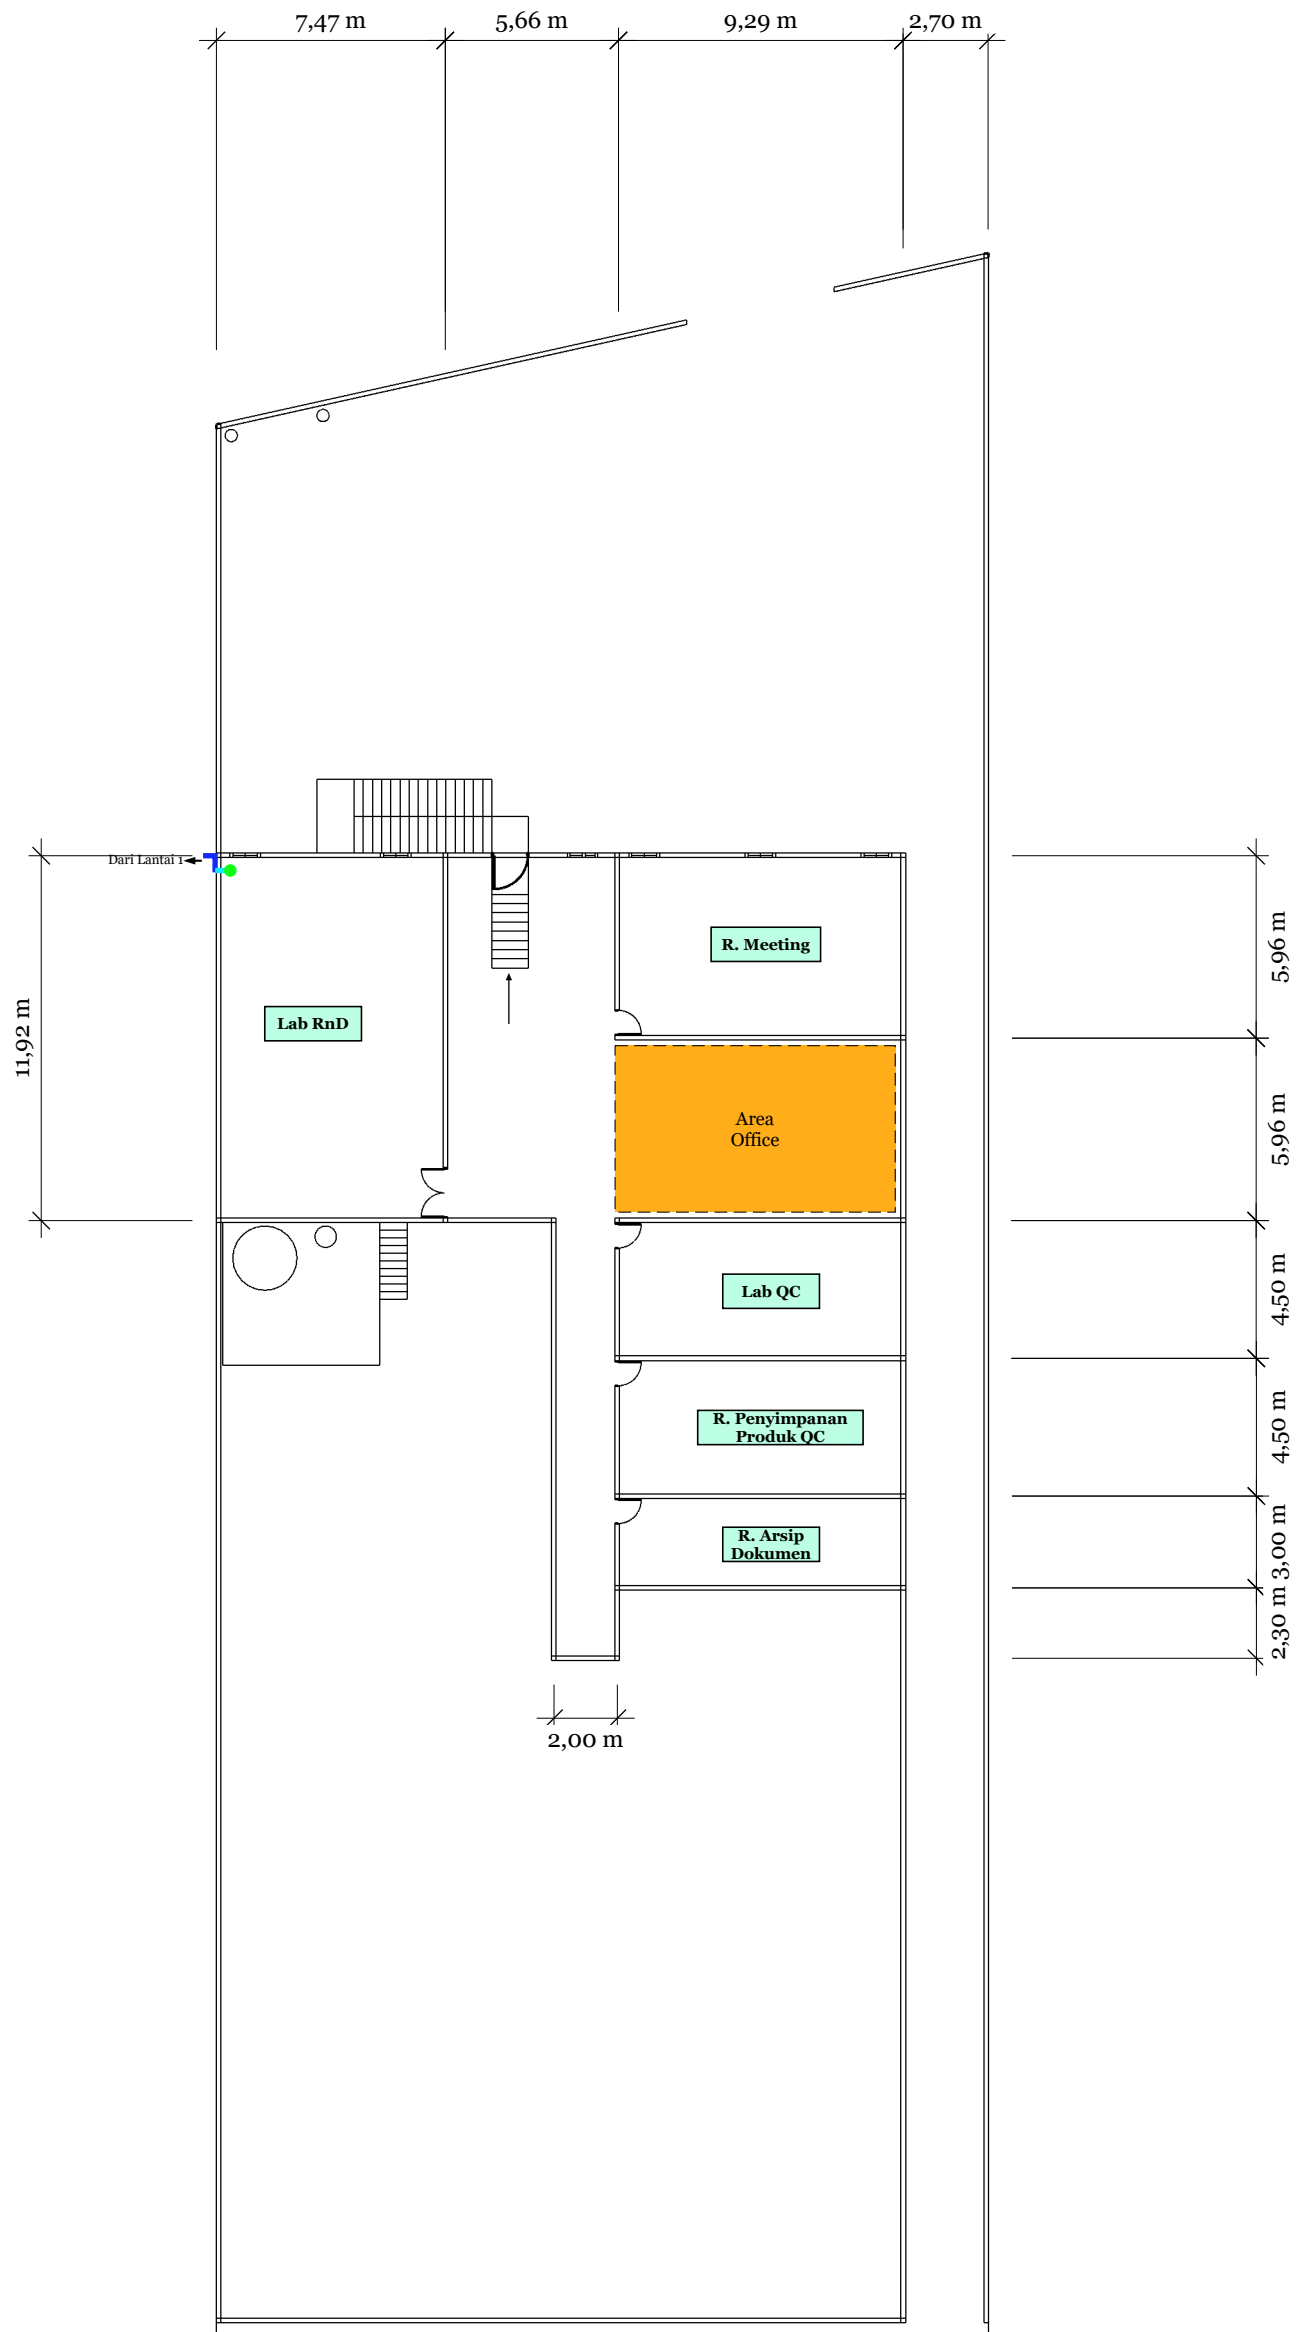

Date	28 Juli 2026

Designed By

Arifian Tri Laksita

Checked By

Tri Ananta Mustika Alam

Elinda Okstaviyani

Diah Putri Wijayanti

Approved By

Turasto Aji Dharma

Luki Adhi Sulaksono